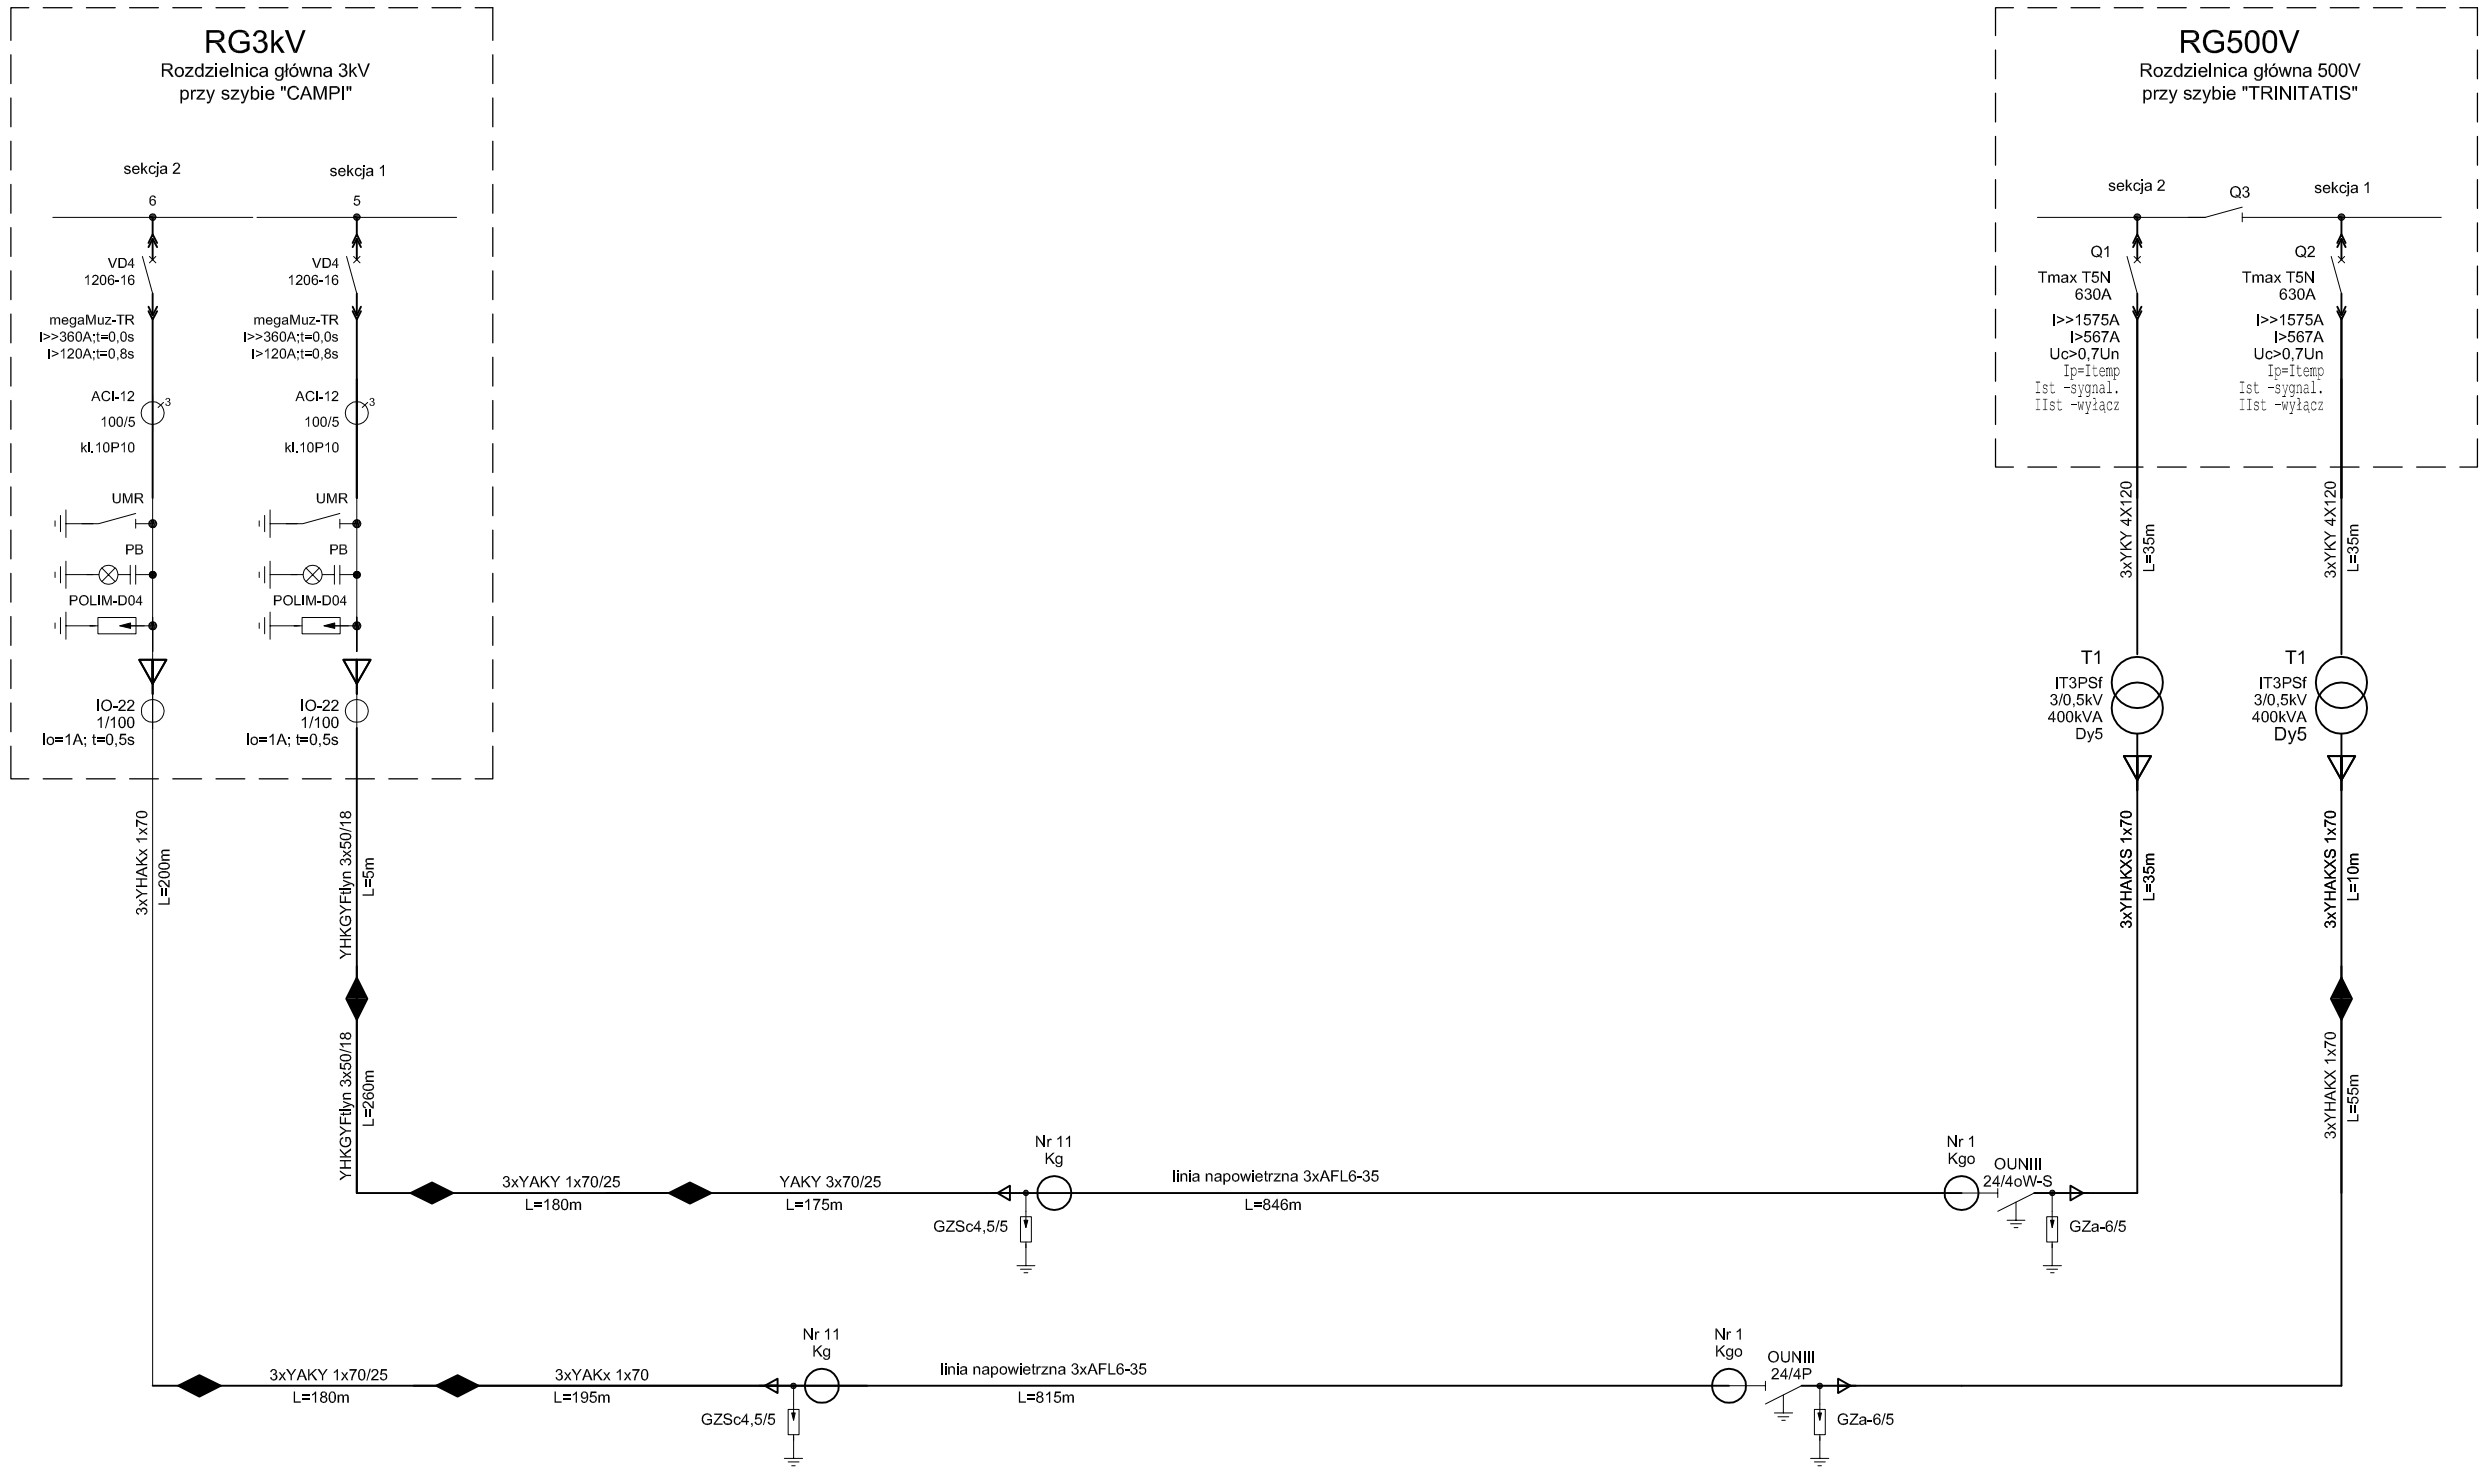

Zmiany	Data	Opis zmian	Podpis

Inwestor Kopalnia Soli Bochnia sp. z o.o. ul. Campi 15 32-700 Bochnia	Tytuł projektu	PB linii kablowych 3kV zasilających szyb Trinitatis na odcinku istniejących linii napowietrznych. Działki nr: 2765/4; 2749/1; 2765/6; 2802; 2791; 2803/1; 2803/2; 2858/1; 2859; 2858/2; 2853; 2851/4; 2851/14; 2815/4; 2815/3; 2816/2; 2849; 2848; 2847/1; 2846; 2845/3; 2845/4; 2928; 2927; 2923; 2922/2; 2840/4; 2839/1			
	Tytuł rysunku	Schemat zasilania szybu Trinitatis. Stan istniejący			
Elektroprojekt® S.A. ODDZIAŁ W KRAKOWIE		Projektant	Sprawdzający	Nr proj. EP4-6301/16/1	Skala
	Nazwisko	S. Zbroja	UAN Upr 333/90	Nr umowy 7/I/B/2016	Format
	Nr upr.	S. Ostafin	G.P.IV-63/201/76	Branża / Stadium / Nr rys.	Arkuszy 1
	Data	03.2016	03.2016	Elektryczna / PB / 3	Nr ark. 1
	Podpis				