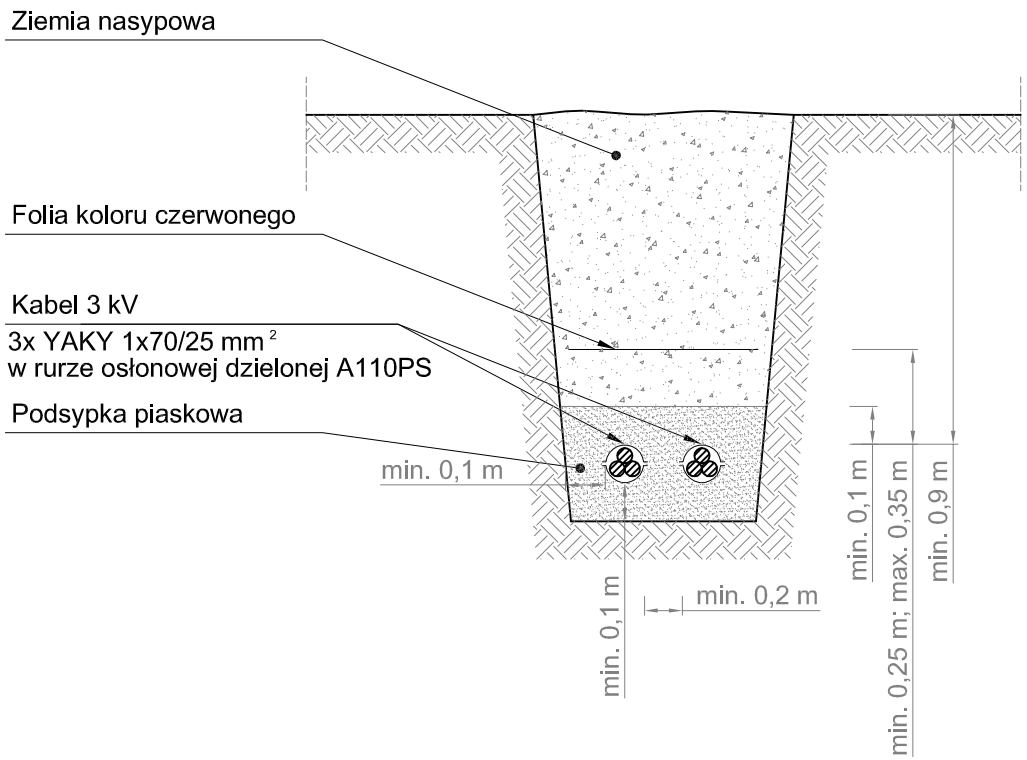

UWAGI:

1. Projektowane kable 3 kV ułożyć w rurach dzielonych typu A110PS w ziemi na głębokości co najmniej 0,9 m.
2. Kable ułożyć w wykopie linią falistą.
3. Na kable założyć oznaczniki identyfikacyjne.
4. Zachować odpowiednie promienie gięcia kabla równe 20-to krotności zewnętrznej średnicy kabla.
5. Układanie kabla należy wykonać zgodnie z przepisami i normami budowy linii kablowych oraz środkami bezpieczeństwa.

Zmiany	Data	Opis zmian	Podpis

Inwestor
Kopalnia Soli Bochnia sp. z o.o.
ul. Campi 15
32-700 Bochnia

Tytuł projektu: PW linii kablowych 3kV zasilających szyb Trinitatis na odcinku istniejących linii napowietrznych.
Działki nr: 2765/4; 2749/1; 2765/6; 2802; 2791; 2803/1; 2803/2; 2858/1; 2859; 2858/2; 2853; 2851/4; 2851/14; 2815/4; 2815/3; 2816/2; 2849; 2848; 2847/1; 2846; 2845/3; 2845/4; 2928; 2927; 2923; 2922/2; 2840/4; 2839/1

Tytuł rysunku: Przekrój trasy kabli 3kV

Elektroprojekt® S.A.
ODDZIAŁ W KRAKOWIE

	Projektant	Sprawdzający
Nazwisko	S. Zbroja	S. Ostafin
Nr upr.	UAN Upr 333/90	G.P.IV-63/201/76
Data	03.2016	03.2016
Podpis		

Nr proj. EP4-6301/16/4 | Skala 1:20
Nr umowy 7/I/B/2016 | Format A4
Branża Elektryczna | Stadium PW | Nr rys. 5 | Arkuszy 1 | Nr ark. 1