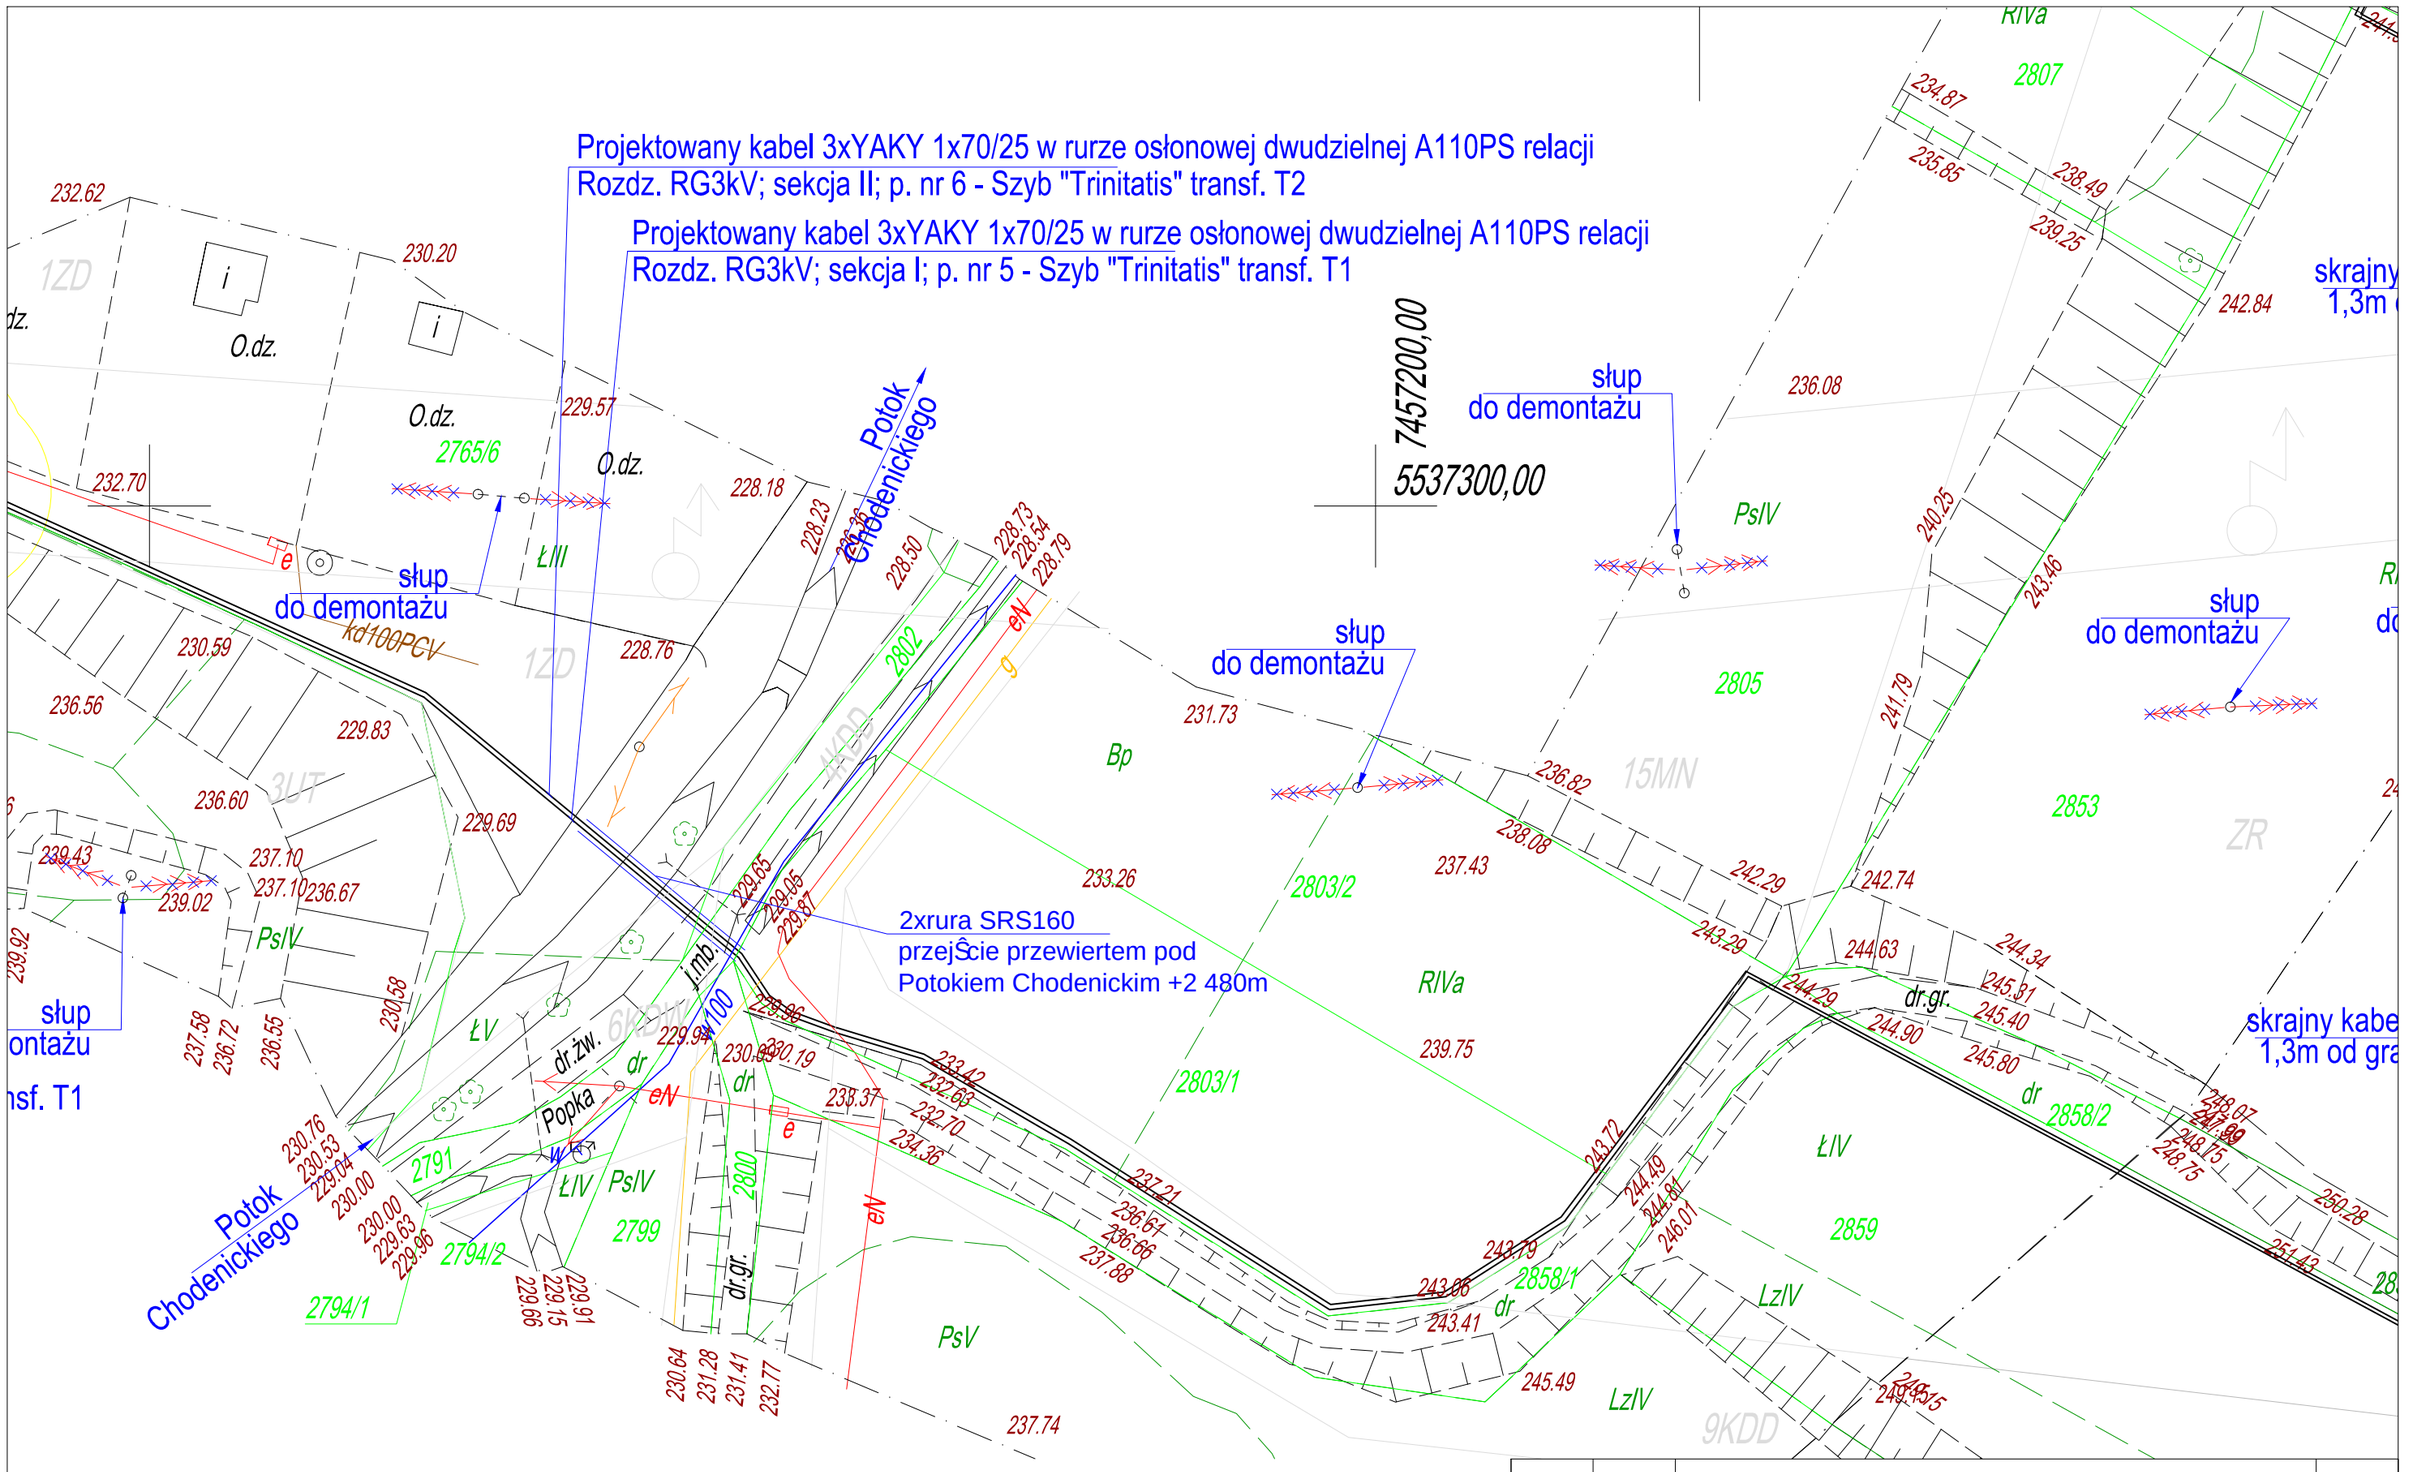

UWAGI:

1. Projektowane kable 3 kV uğpoÛyÍ w ziemi w rurach osğonowych dzielonych AROT na ğğbokoŜci 0,9 m w terenie i 1m pod drogami.
2. Przekroczenie Potoku Chodonickiego wykonaÍ przewiertem w rurze SRS160. Minimalna ğğbokoŜÍ pod dnem potoku 1,0m.
3. Kable 3 kV oznaczyÍ wzdğuÛtrasy foliÑ koloru czerwonego.
4. Na kable zağoÛyÍ oznaczniki identyfikacyjne.
5. ZachowaÍ odpowiednie promienie giñcia kabla r· wne 20-to krotnoŜci zewnñtrznej Ŝrednicy kabla.
6. UkğadanieÍ kabla naleÛy wykonaÍ zgodnie z przepisami i normami budowy linii kablowych oraz Ŝrodkami bezpieczeŒstwa.

OZNACZENIA:

1. - sğupy istniejÑcych linii napowietrznych 3kV do demontaÛu (do skablowania)
2. - pojektowane odcinki linii kablowych 3 kV

Zmiany	Data	Opis zmian	Podpis

Inwestor Kopalnia Soli Bochnia sp. z o.o. ul. Campi 15 32-700 Bochnia	Tytuł projektu	PW linii kablowych 3kV zasilających szyb Trinitatis na odcinku istniejących linii napowietrznych. Działki nr: 2765/4; 2749/1; 2765/6; 2802; 2791; 2803/1; 2803/2; 2858/1; 2859; 2858/2; 2853; 2851/4; 2851/14; 2815/4; 2815/3; 2816/2; 2849; 2848; 2847/1; 2846; 2845/3; 2845/4; 2928; 2927; 2923; 2922/2; 2840/4; 2839/1			
	Tytuł rysunku	Przekroczenie Potoku Chodenickiego. Plan trasy.			
Elektroprojekt S.A. ODDZIAĞ W KRAKOWIE		Projektant	Sprawdzający	Nr proj. EP4-6301/16/4	Skala 1:500
	Nazwisko	S. Zbroja	S. Ostafin	Nr umowy 7/I/B/2016	Format
	Nr upr.	UAN Upr 333/90	G.P.IV-63/201/76	Branża Elektryczna / Stadium PW / Nr rys. 6	Arkuszy 1
	Data	03.2016	03.2016		Nr ark. 1
	Podpis				