
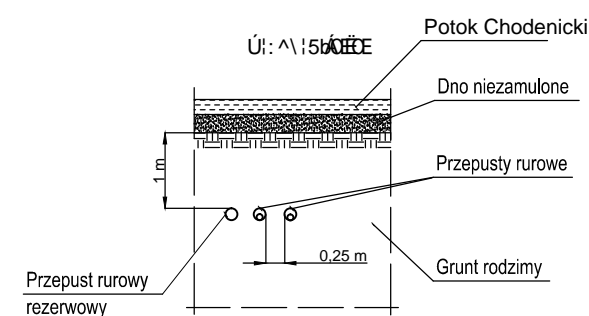


PROJEKT PRZEKROCZENIA POTOKU CHODENICKIEGO PRZEZ LINIĘ KABLOWĄ 3 kV

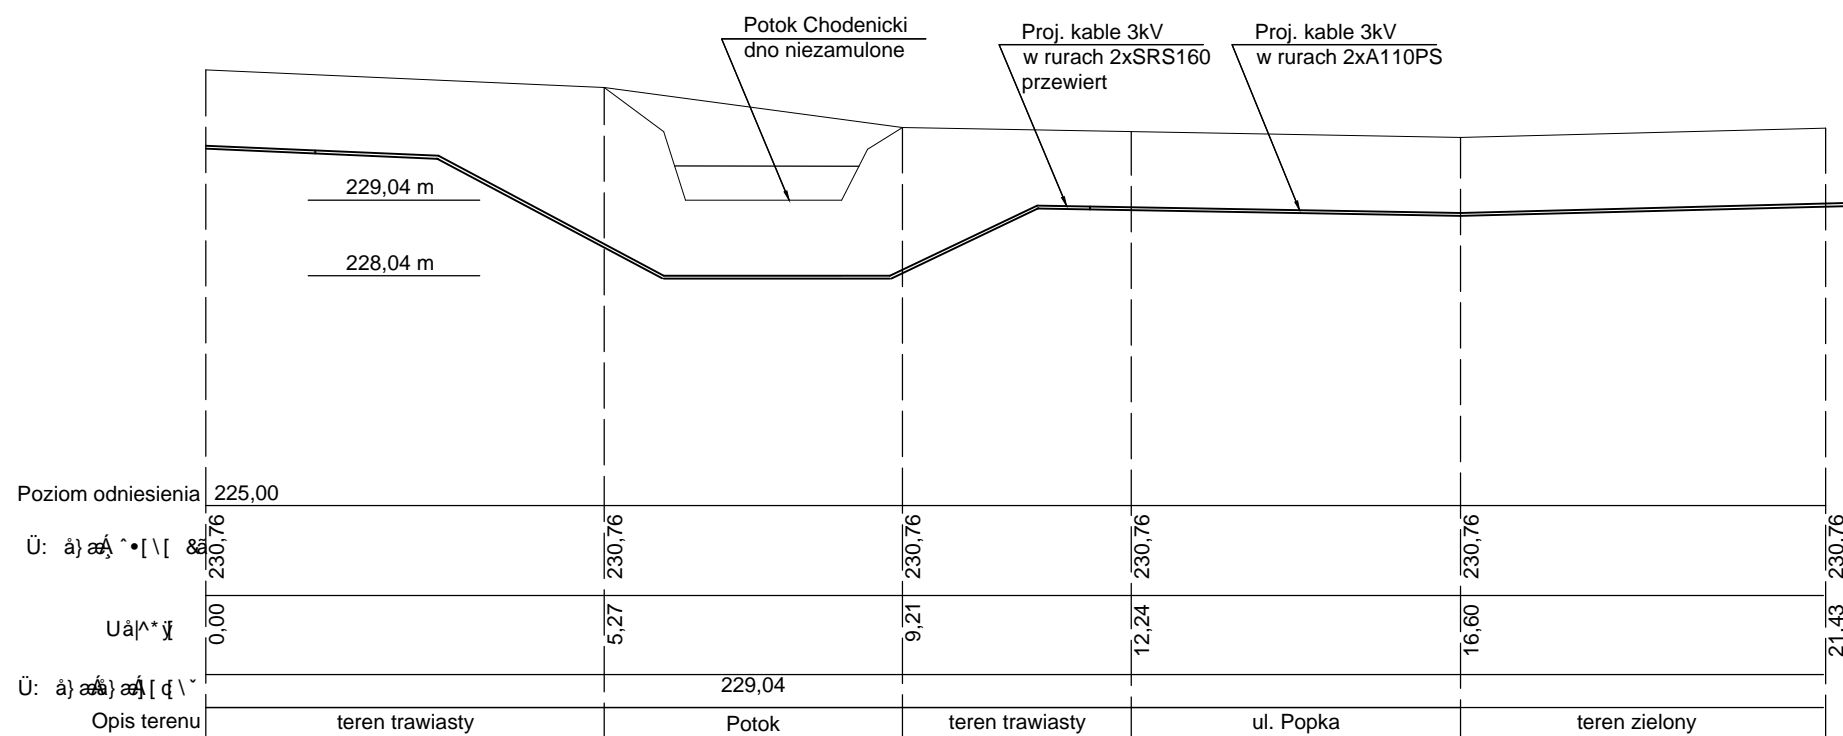

UWAGI:

1. Projektant nie odpowiada za stan faktyczny terenu, który może różnić się od stanu opisanego w projekcie. Wymagane jest wykonanie pomiarów terenowych przed rozpoczęciem prac.

2. Wymagane jest uzyskanie zgody właściwych władz na wyłączenie terenów przeznaczonych do zabudowy i prowadzenie prac ziemnych.

3. Wymagane jest wykonanie zabezpieczeń przed skutkami powodzi i innych zdarzeń losowych.

4. Wymagane jest wykonanie robót przywrócić teren do stanu sprzed rozpoczęcia prac.

Zmiany	Data	Opis zmian	Podpis
Inwestor		Tytuł projektu	PW linii kablowych 3kV zasilających szczyb Trinitatis na odcinku istniejących linii napowietrznych.
Kopalnia Soli Bochnia sp. z o.o.		Działki nr: 2765/4; 2749/1; 2765/6; 2802; 2791; 2803/1; 2803/2; 2858/1; 2859; 2858/2; 2853; 2851/4; 2815/4; 2815/3; 2816/2; 2849; 2848; 2847/1; 2846; 2845/3; 2845/4; 2928; 2927; 2923; 2922/2; 2840/4; 2839/1	
ul. Campi 15		Tytuł rysunku	Przekroczenie Potoku Chodenickiego. Przekrój.
32-700 Bochnia		Projektant	S. Zbroja
		Sprawdzający	S. Ostafin
		Nr proj.	EP4-6301/16/4
		Nr umowy	7/1/B/2016
		Format	
		Branża	Elektrownia
		Stadium	PW
		Nr rys.	7
		Arkuszy	1
		Nr ark.	1

Elektroprojekt S.A.

OFFICE "Y" MTCM QY IG