

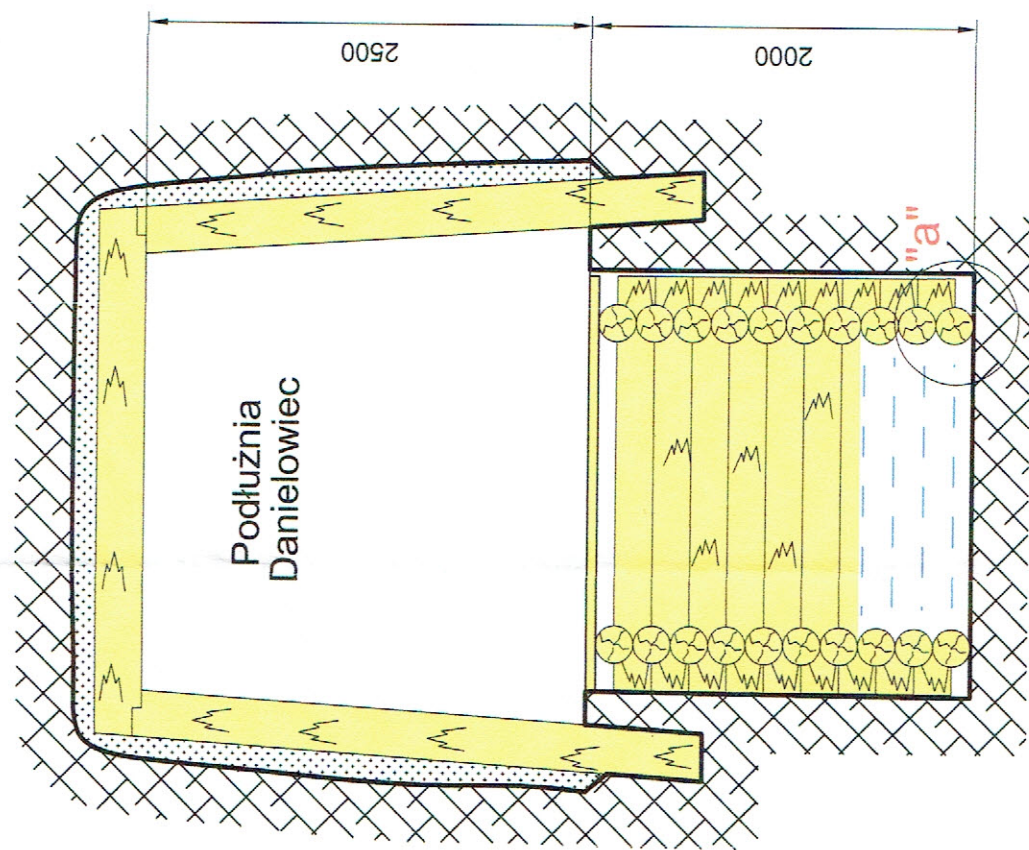



# Sposób przebudowy istniejących rzapi

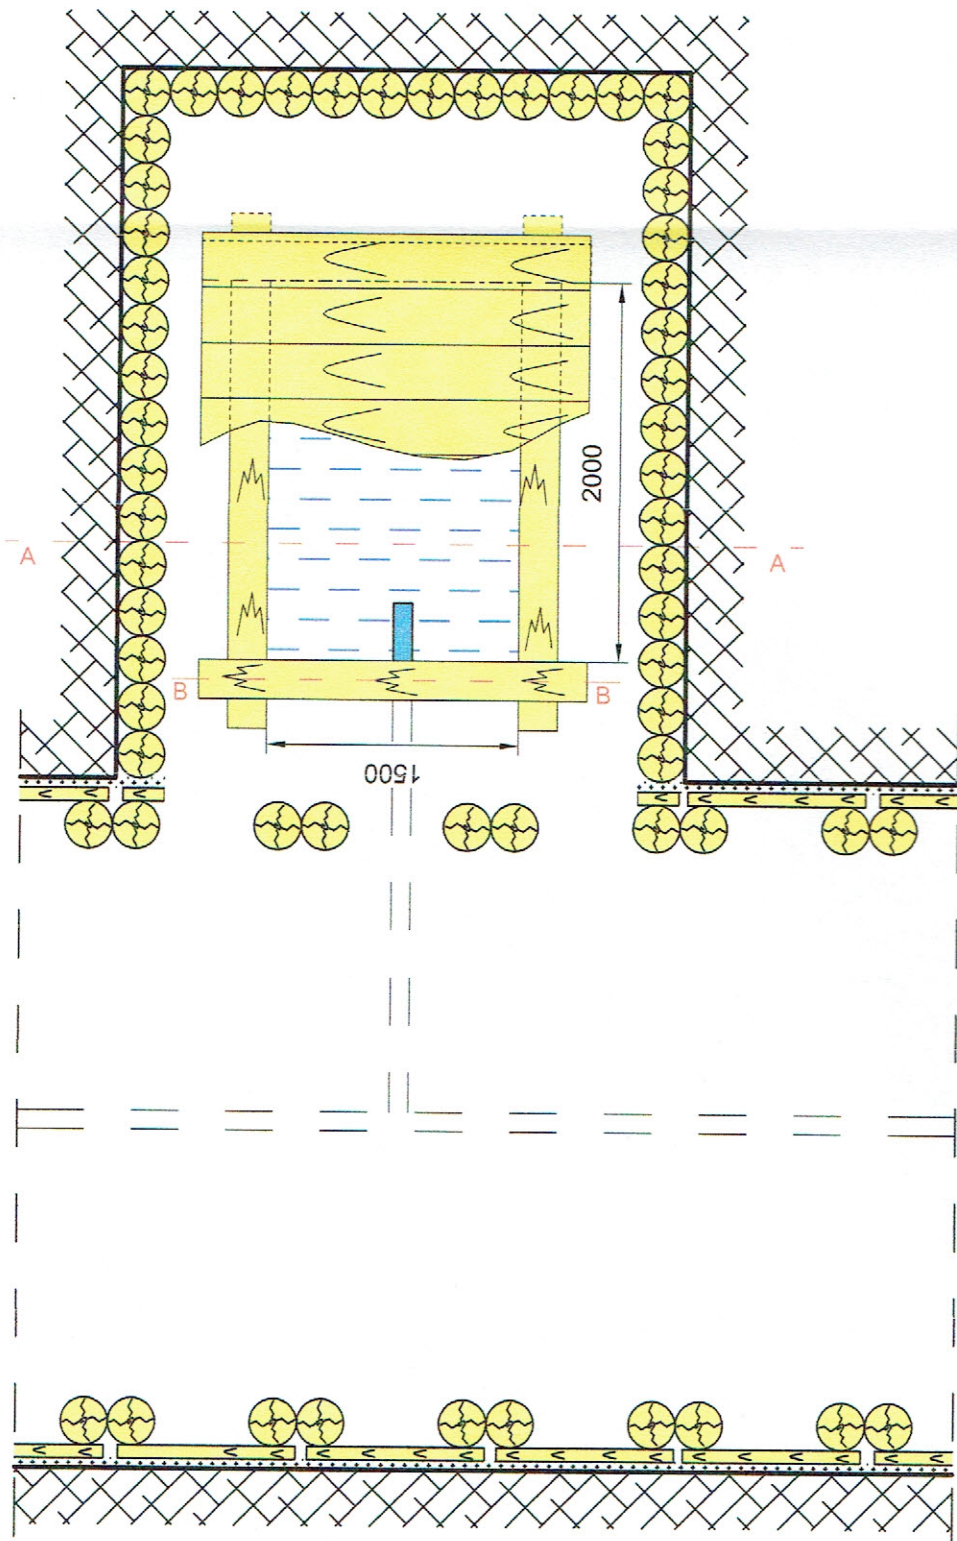

szczegół "a"

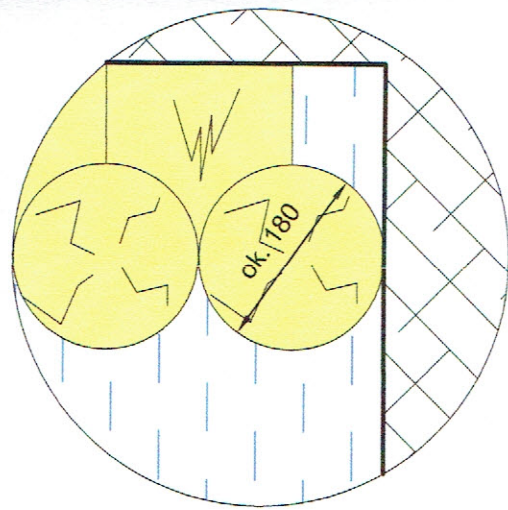

szczegół "b"

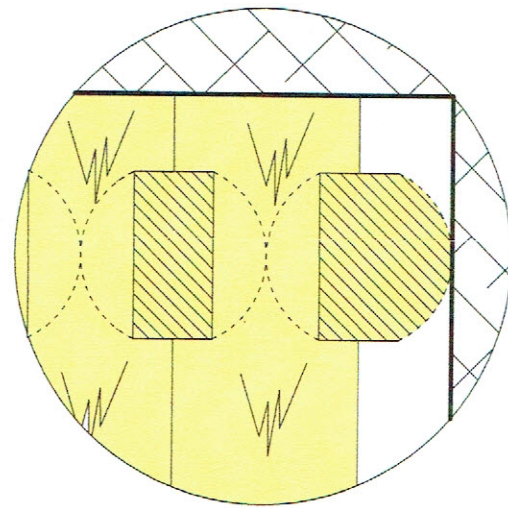

B - B

