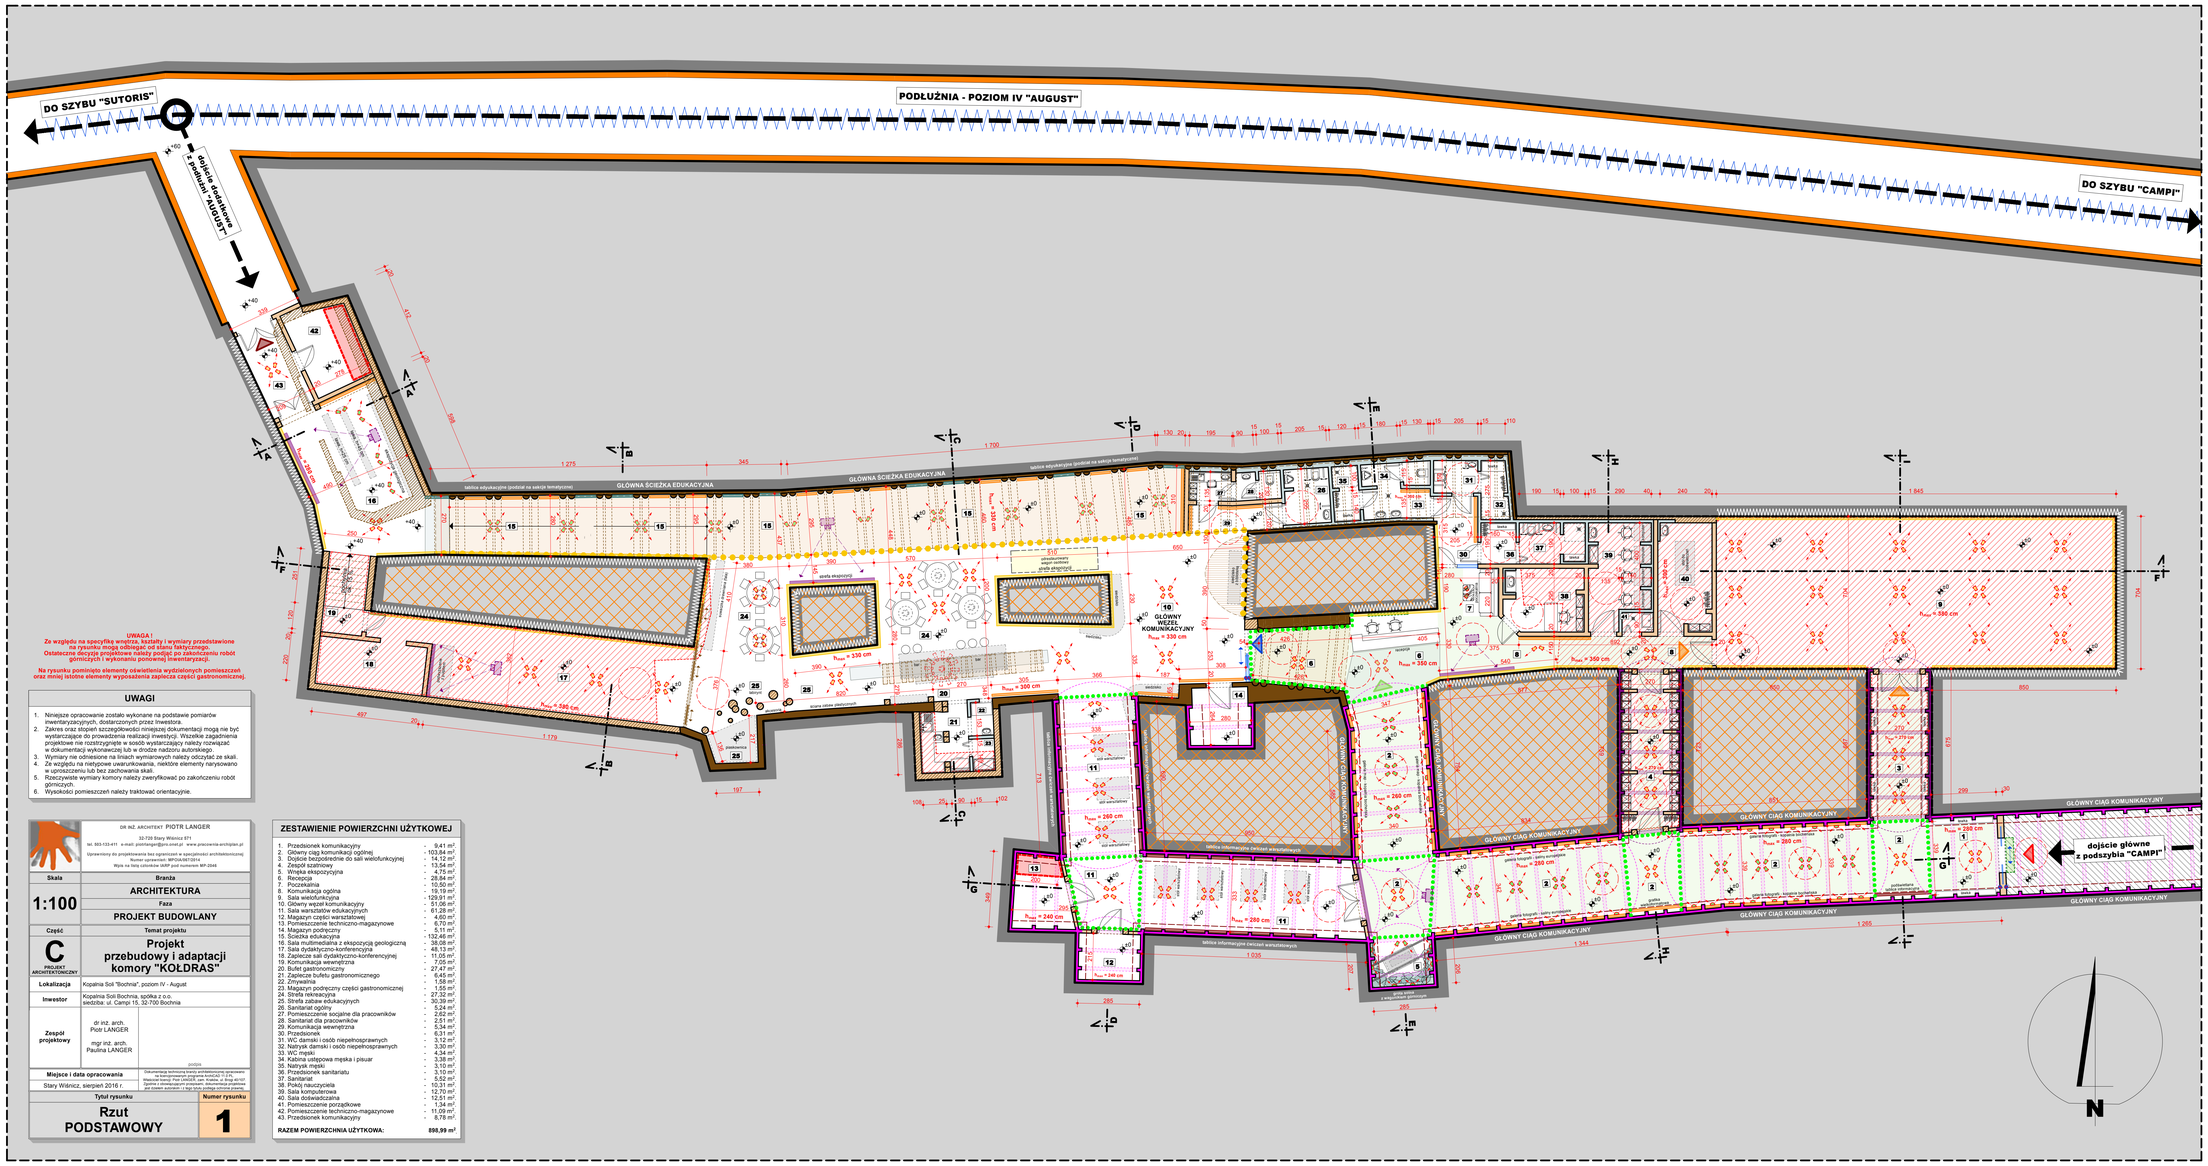

UWAGA !
Ze względu na specyfikę wnętrza, kształty i wymiary przedstawione na rysunku mogą odbiegać od stanu faktycznego. Ostateczne decyzje projektowe należy podjąć po zakończeniu robót górniczych i wykonaniu ponownej inwentaryzacji.

Na rysunku pominięto elementy oświetlenia wydzielonych pomieszczeń oraz mniej istotne elementy wyposażenia zapleczа części gastronomicznej.

UWAGI

1. Niniejsze opracowanie zostało wykonane na podstawie pomiarów inwentaryzacyjnych, dostarczonych przez Inwestora.
2. Zakres oraz stopień szczegółowości niniejszej dokumentacji mogą nie być wystarczające do prowadzenia realizacji inwestycji. Wszelkie zagadnienia projektowe nie rozstrzygnięte w sosób wystarczający należy rozwiązać w dokumentacji wykonawczej lub w drodze nadzoru autorskiego.
3. Wymiary nie odniesione na liniach wymiarowych należy odczytać ze skali.
4. Ze względu na nietypowe uwarunkowania, niektóre elementy narysowano w uproszczeniu lub bez zachowania skali.
5. Rzeczywiste wymiary komory należy zweryfikować po zakończeniu robót górniczych.
6. Wysokości pomieszczeń należy traktować orientacyjnie.

DR INŻ. ARCHITEKT PIOTR LANGER
32-720 Stary Wiśnicz 671
tel. 503-133-411 e-mail: piotrlanger@pm.onet.pl www.pracownia-archiplan.pl
Uprawnienia do projektowania bez ograniczeń w specjalności architektonicznej
Numer uprawnień: MP/0344/ST/2014
Wpis na listę członków OIIB pod numerem MP-2044

Skala	Branża
1:100	ARCHITEKTURA
	Faza
	PROJEKT BUDOWLANY
Część	Temat projektu
C PROJEKT ARCHITEKTONICZNY	Projekt przebudowy i adaptacji komory "KOŁDRAS"
Lokalizacja	Kopalnia Soli "Bochnia", poziom IV - August
Inwestor	Kopalnia Soli Bochnia, spółka z o.o. siedziba: ul. Campi 15, 32-700 Bochnia
Zespół projektowy	dr inż. arch. Piotr LANGER mgr inż. arch. Paulina LANGER
Miejsce i data opracowania	podpis Dokumentacja technicznej kreski architektonicznej opracowana we komputerowym programie AutoCAD 17.0 PL
Stary Wiśnicz, sierpień 2016 r.	Wszelkie prawa autorskie do niniejszego opracowania, zgodnie z obowiązującym prawem, zastrzeżone projektowi. Jest zowoli autorskim i nie może być kopiowane bez zgody autora.
Tytuł rysunku	Numer rysunku
Rzut PODSTAWOWY	1

ZESTAWIENIE POWIERZCHNI UŻYTKOWEJ

1.	Przedsionek komunikacyjny	- 9,41 m²
2.	Główny ciąg komunikacji ogólnej	- 103,84 m²
3.	Dojście bezpośrednie do sali wielofunkcyjnej	- 14,12 m²
4.	Zespół szatniowy	- 13,54 m²
5.	Wnęka ekspozycyjna	- 4,75 m²
6.	Recepcja	- 28,84 m²
7.	Administracja	- 19,19 m²
8.	Komunikacja ogólna	- 19,19 m²
9.	Sala wielofunkcyjna	- 129,91 m²
10.	Główny węzeł komunikacyjny	- 51,06 m²
11.	Sala warsztatów edukacyjnych	- 61,28 m²
12.	Magazyn części warsztatowej	- 4,60 m²
13.	Pomieszczenie techniczno-magazynowe	- 6,70 m²
14.	Magazyn podręczny	- 5,11 m²
15.	Ścieżka edukacyjna	- 132,46 m²
16.	Sala multimedialna z ekspozycją geologiczną	- 38,08 m²
17.	Sala dydaktyczno-konferencyjna	- 48,13 m²
18.	Zaplecze sali dydaktyczno-konferencyjnej	- 11,05 m²
19.	Komunikacja wewnętrzna	- 7,05 m²
20.	Węzeł sanitarno-toaletowy	- 27,03 m²
21.	Zaplecze Bufetu gastronomicznego	- 6,45 m²
22.	Zmywalnia	- 1,58 m²
23.	Magazyn podręczny części gastronomicznej	- 1,55 m²
24.	Strefa rekreacyjna	- 27,32 m²
25.	Strefa zabaw edukacyjnych	- 30,39 m²
26.	Sanitariat ogólny	- 5,24 m²
27.	Pomieszczenie socjalne dla pracowników	- 2,62 m²
28.	Sanitariat dla pracowników	- 2,51 m²
29.	Komunikacja wewnętrzna	- 5,34 m²
30.	Przedsionek	- 6,31 m²
31.	WC damski i osób niepełnosprawnych	- 3,12 m²
32.	Natrysk damski i osób niepełnosprawnych	- 3,30 m²
33.	Natrysk męski	- 3,38 m²
34.	Kabina ustępowa męska i pisuar	- 3,38 m²
35.	Natrysk męski	- 3,10 m²
36.	Przedsionek sanitariatu	- 3,10 m²
37.	Sanitariat	- 5,62 m²
38.	Pokój nauczyciela	- 10,31 m²
39.	Sala komputerowa	- 12,70 m²
40.	Sala doświadczalna	- 12,51 m²
41.	Pomieszczenie porządkowe	- 1,34 m²
42.	Pomieszczenie techniczno-magazynowe	- 11,09 m²
43.	Przedsionek komunikacyjny	- 8,78 m²
RAZEM POWIERZCHNIA UŻYTKOWA:		**898,99 m²**

LEGENDA

- Zakres opracowania
- Górotwór
- Filary podpierające strop komory
- Ściany wyrobisk (istniejące granice górotworu)
- Ściany wyrobisk (projektowane granice górotworu)
- Projektowane poszerzenia wyrobisk górniczych
- Projektowane wyburzenie istniejącego węzła sanitarnego w strefie wejściowej do komory
- Istniejące, drewniane obudowy wyrobisk - do utrzymania
- Projektowane, drewniane obudowy wyrobisk
- Istniejące obudowy wyrobisk typu "ŁP" na podłużni August (do zachowania)
- Istniejące obudowy wyrobisk typu "ŁP" (do zadbowania)
- Istniejące łuki stalowe obudowy typu ŁP (do zadbowania)
- Nowe obudowy wyrobisk typu "ŁP"
- Łuki stalowe w nowych obudowach typu "ŁP"
- Istniejące elementy podporowe obudowy drewnianej (do zachowania)
- Projektowane elementy podporowe obudowy drewnianej o przekroju kwadratowym i okrągłym
- Istniejące i projektowane belki drewniane, podstropowe - konstrukcja obudowy słabszych fragmentów wyrobisk
- Istniejące i projektowane odsłonięcia calizny solnej (do wyeksponowania)
- Projektowane przegrody wewnętrzne konstrukcji drewnianej, wykończone drewnem
- Projektowane przegrody wewnętrzne (konstrukcji szkieletowej) wykończonem materiałem nienasiąkliwym, łatwoźmywalnym, niedymiącym w razie pożaru
- Przegrody szklane
- Skrzydła drzwiowe szklane, przesuwne (sterowane automatycznie)
- Skrzydła drzwiowe pełne, nietransparentne, przesuwne (przesuwane ręcznie)
- Szyna systemu przesuwnego dla paneli oddzielających salę multimedialną od wnętrza komory "Kodras"
- Elementy wystroju wnętrz - tablice dydaktyczne (grafika i zdjęcia w konstrukcji metalowej)
- "Panele solne" - fragmenty ścian wykonane w formie imitacji krystalicznej struktury soli (kryształy drobnych frakcji klejone do płyt przylwierdzanych do konstrukcji drewnianej)
- Płaszczyzny ścian wykorzystywane jako ekran dla projekcji filmów i zdjęć
- Kompozycja z brył soli kamiennej
- Istniejące fragmenty stropu wyrobisk w obudowie drewnianej - do utrzymania, wyeksponowane
- Istniejące fragmenty stropu wyrobisk w obudowie drewnianej - do utrzymania, zakryte projektowanymi sufitami
- Istniejące, lokalne zagłębienie w stropie komory - do utrzymania i wyeksponowania
- Strefy wyróżnione posadzką
- Główne powierzchnie komunikacyjne
- Zasadnicze elementy wyposażenia i aranżacji wnętrz
- Odrestaurowany wagon osobowy (element wystroju wnętrza)
- Elementy graficzne (podświetlane)
- Zespół urządzeń elektroenergetycznych, obsługujących komorę "Kodras"
- Główna linia świetlna - element prowadzący oświetlenie liniowe w stropie)
- Linia świetlna - ekspozycja naturalnego rysunku warstw solnych (oświetlenie liniowe na styku ociosu i szczytu)
- Oświetlenie liniowe podkreślające charakterystyczne krawędzie elementów obudowy (na stropie)
- Elementy oświetlenia ogólnego - punkty świetlne typu "reflektor", podwieszone do konstrukcji obudowy komory lub stropu
- Elementy oświetlenia eksponatów i tablic - punkty świetlne typu "reflektor", podwieszone do konstrukcji obudowy komory lub stropu
- Elementy oświetlenia komunikacyjnego - punkty świetlne montowane w strefie przyposadzkowej, oświetlające główny ciąg komunikacji ogólnej
- Element oświetleniowy wykonany na bazie wimika
- Projektor podwieszony do stropu
- Włącznik mechanizmu otwierania drzwi
- Główne wejście do komory "Kodras" od strony podszybia "Campi"
- Wejścia do sali wielofunkcyjnej
- Wejście do strefy recepcyjnej
- Główne wejście do strefy edukacyjnej
- Wyjście ewakuacyjne na podłużnię "August"
- Zakładana linia wysokości użytkowej h=180 cm
- Przestrzeń manewrowa dla osób niepełnosprawnych, poruszających się na wózkach inwalidzkich
- Miska ustępowa
Pisuar
- Umywalka
- Zlewozmywak jednokomorowy
- Kanalizacyjny wpust podłogowy
Zawór czerpalny wody ze złączką do węża
- Szafy i szafki szatniowe
- Poręcze dla niepełnosprawnych (uchwyt i stałe)
- Trasa ruchu turystycznego na poziomie "August"
- Główne kierunki ruchu na poziomie "August"
- Odcisk istniejącego wyrobiska korytarzowego, nie objęty projektem