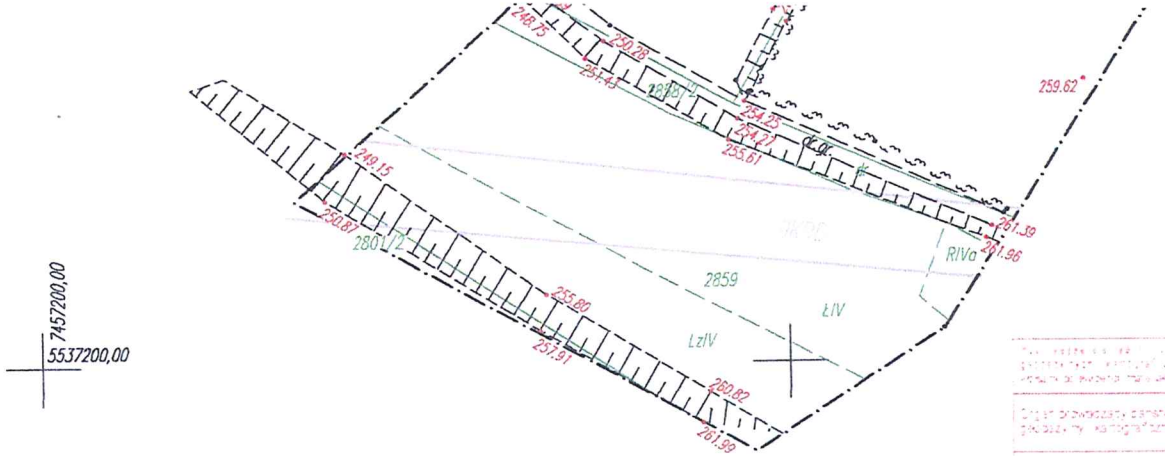

STAROSTA BOCHEŃSKI

P.1201. 2016-692

2016 -03- 25

Z up. Starosty
Leszek Mikuda
Inspektor w Wydziale Geodezji i Kartografii
Powiatowy Ośrodek Dokumentacji
Geodezyjnej i Kartograficznej

Nr arkusza mapy zasadniczej: 7.123.15.14 - 246

Województwo: małopolskie

Powiat: Bochnia

Jednostka ewidencyjna: Bochnia-miasto [120101_1]

Obręb ewidencyjny: Bochnia [Nr 0005]
Nr działki: 2854 i inne

MAPA DO CELÓW PROJEKTOWYCH

sporządzona w dniu 24.02.2016r.

Mapa powstała w wyniku pomiaru bezpośredniego w terenie oraz na podstawie mapy zasadniczej.
Granice działek przyjęto na podstawie operatu ewidencji gruntów .
Mapa powstała bez ustalenia służebności gruntowych.
Nie wyklucza się istnienia w terenie innych nie wykazanych na niniejszej mapie urządzeń podziemnych, które nie były zgłoszone do inwentaryzacji.

Skala 1:1000

Układ współrzędnych: 2000
Układ wysokości: Kronsztadt 86

6640.289.2016.
Identyfikator zgłoszenia pracy geodezyjnej

Wykonał:

KAZIMIERZ RACHWAŁ
GEODETA UPRAWNIONY
zam. Bochnia, ul. Oracka 14a
na podstawie zaświadczenia z dnia 20.08.
1991r nr 11113 wydanego przez Ministerstwo
Gospodarki Przestrzennej i Budownictwa
tel.(0-14) 612-49-32
NIP 868-102-46-60 Regon 850387469

Bochnia dnia 24.02.2016r.